


校地校舎等の図面

貞静学園短期大学

貞静学園短期大学

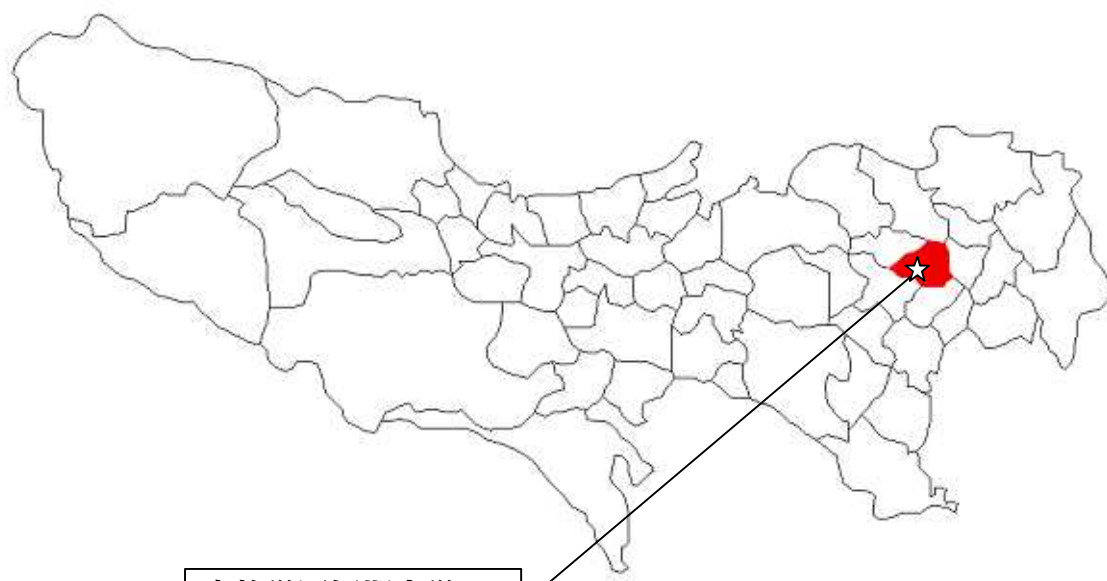


貞静学園短期大学
東京都文京区小日向
1丁目26番13号


貞静学園短期大学



貞静学園短期大学
取手グランド

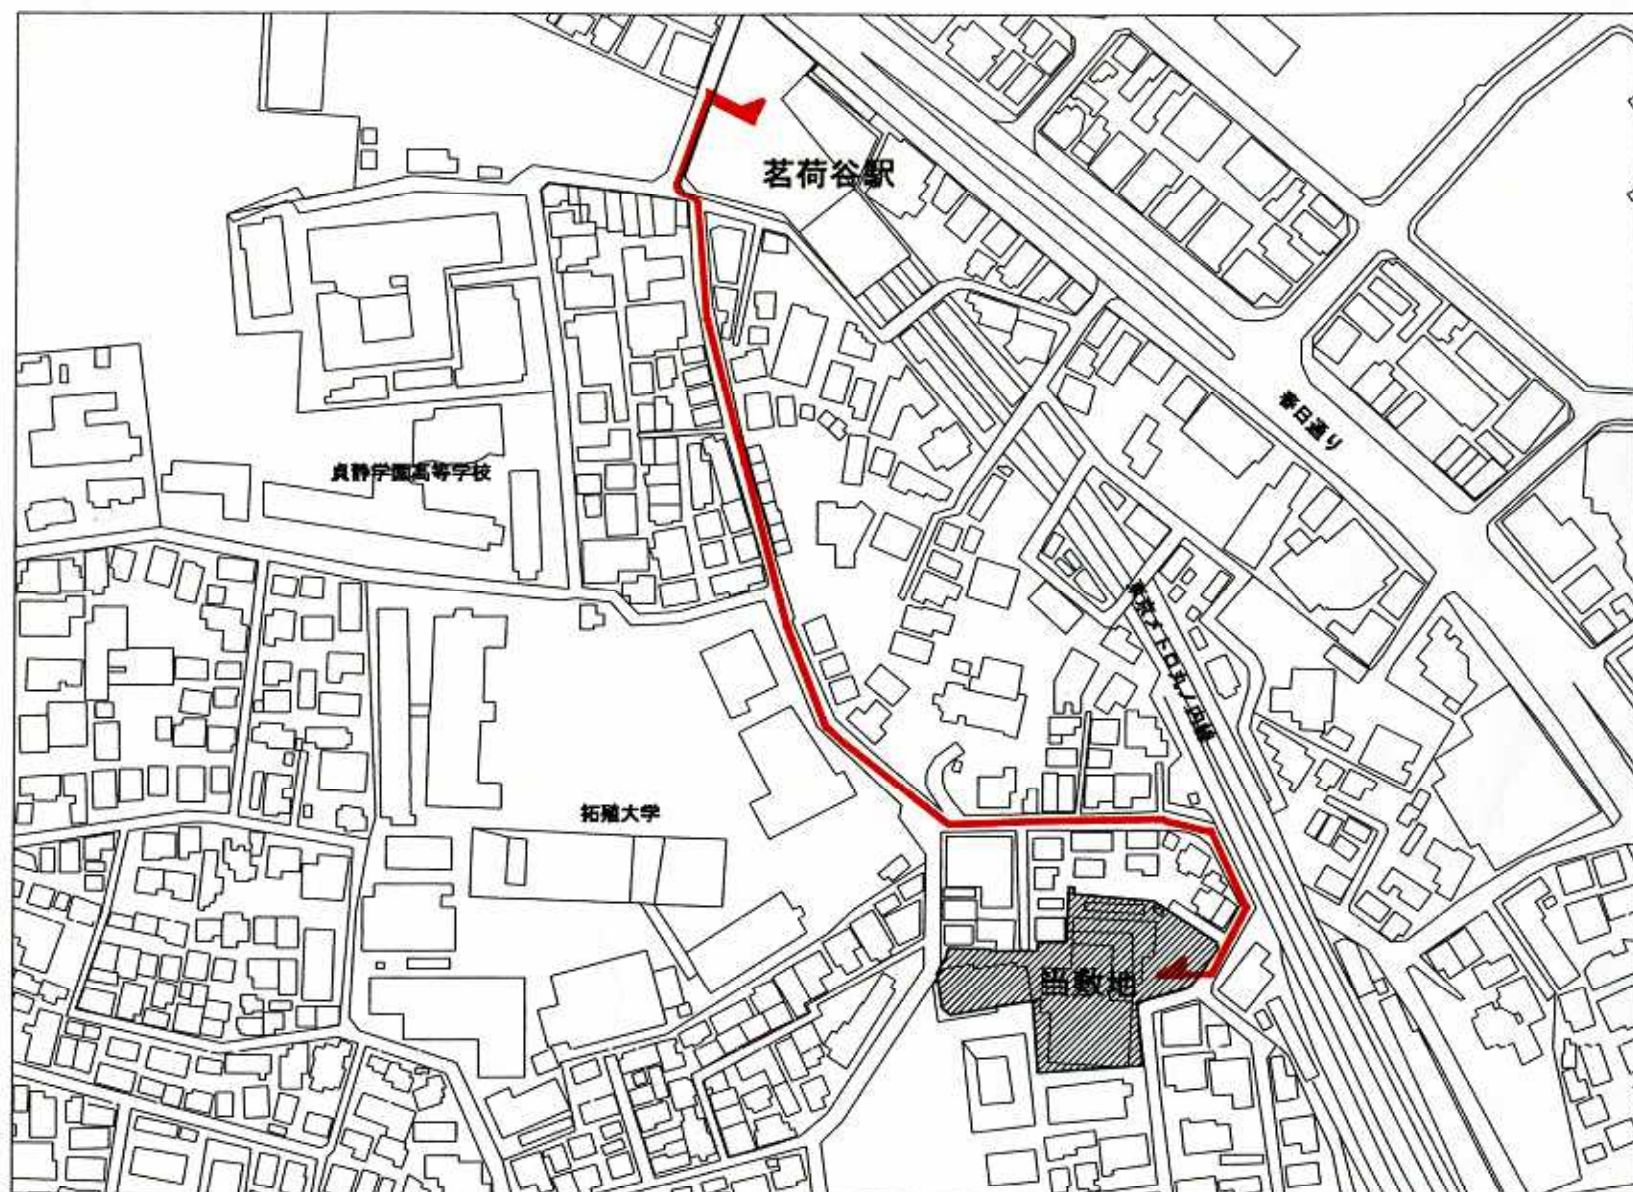


最寄り駅からの案内図

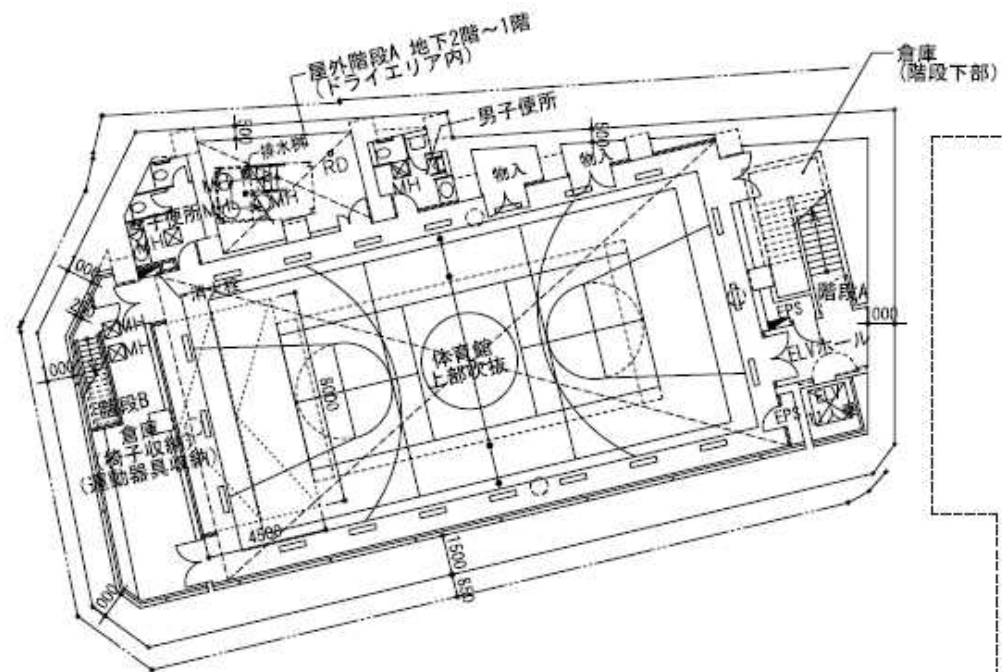


既存校舎下部


地下2階平面図

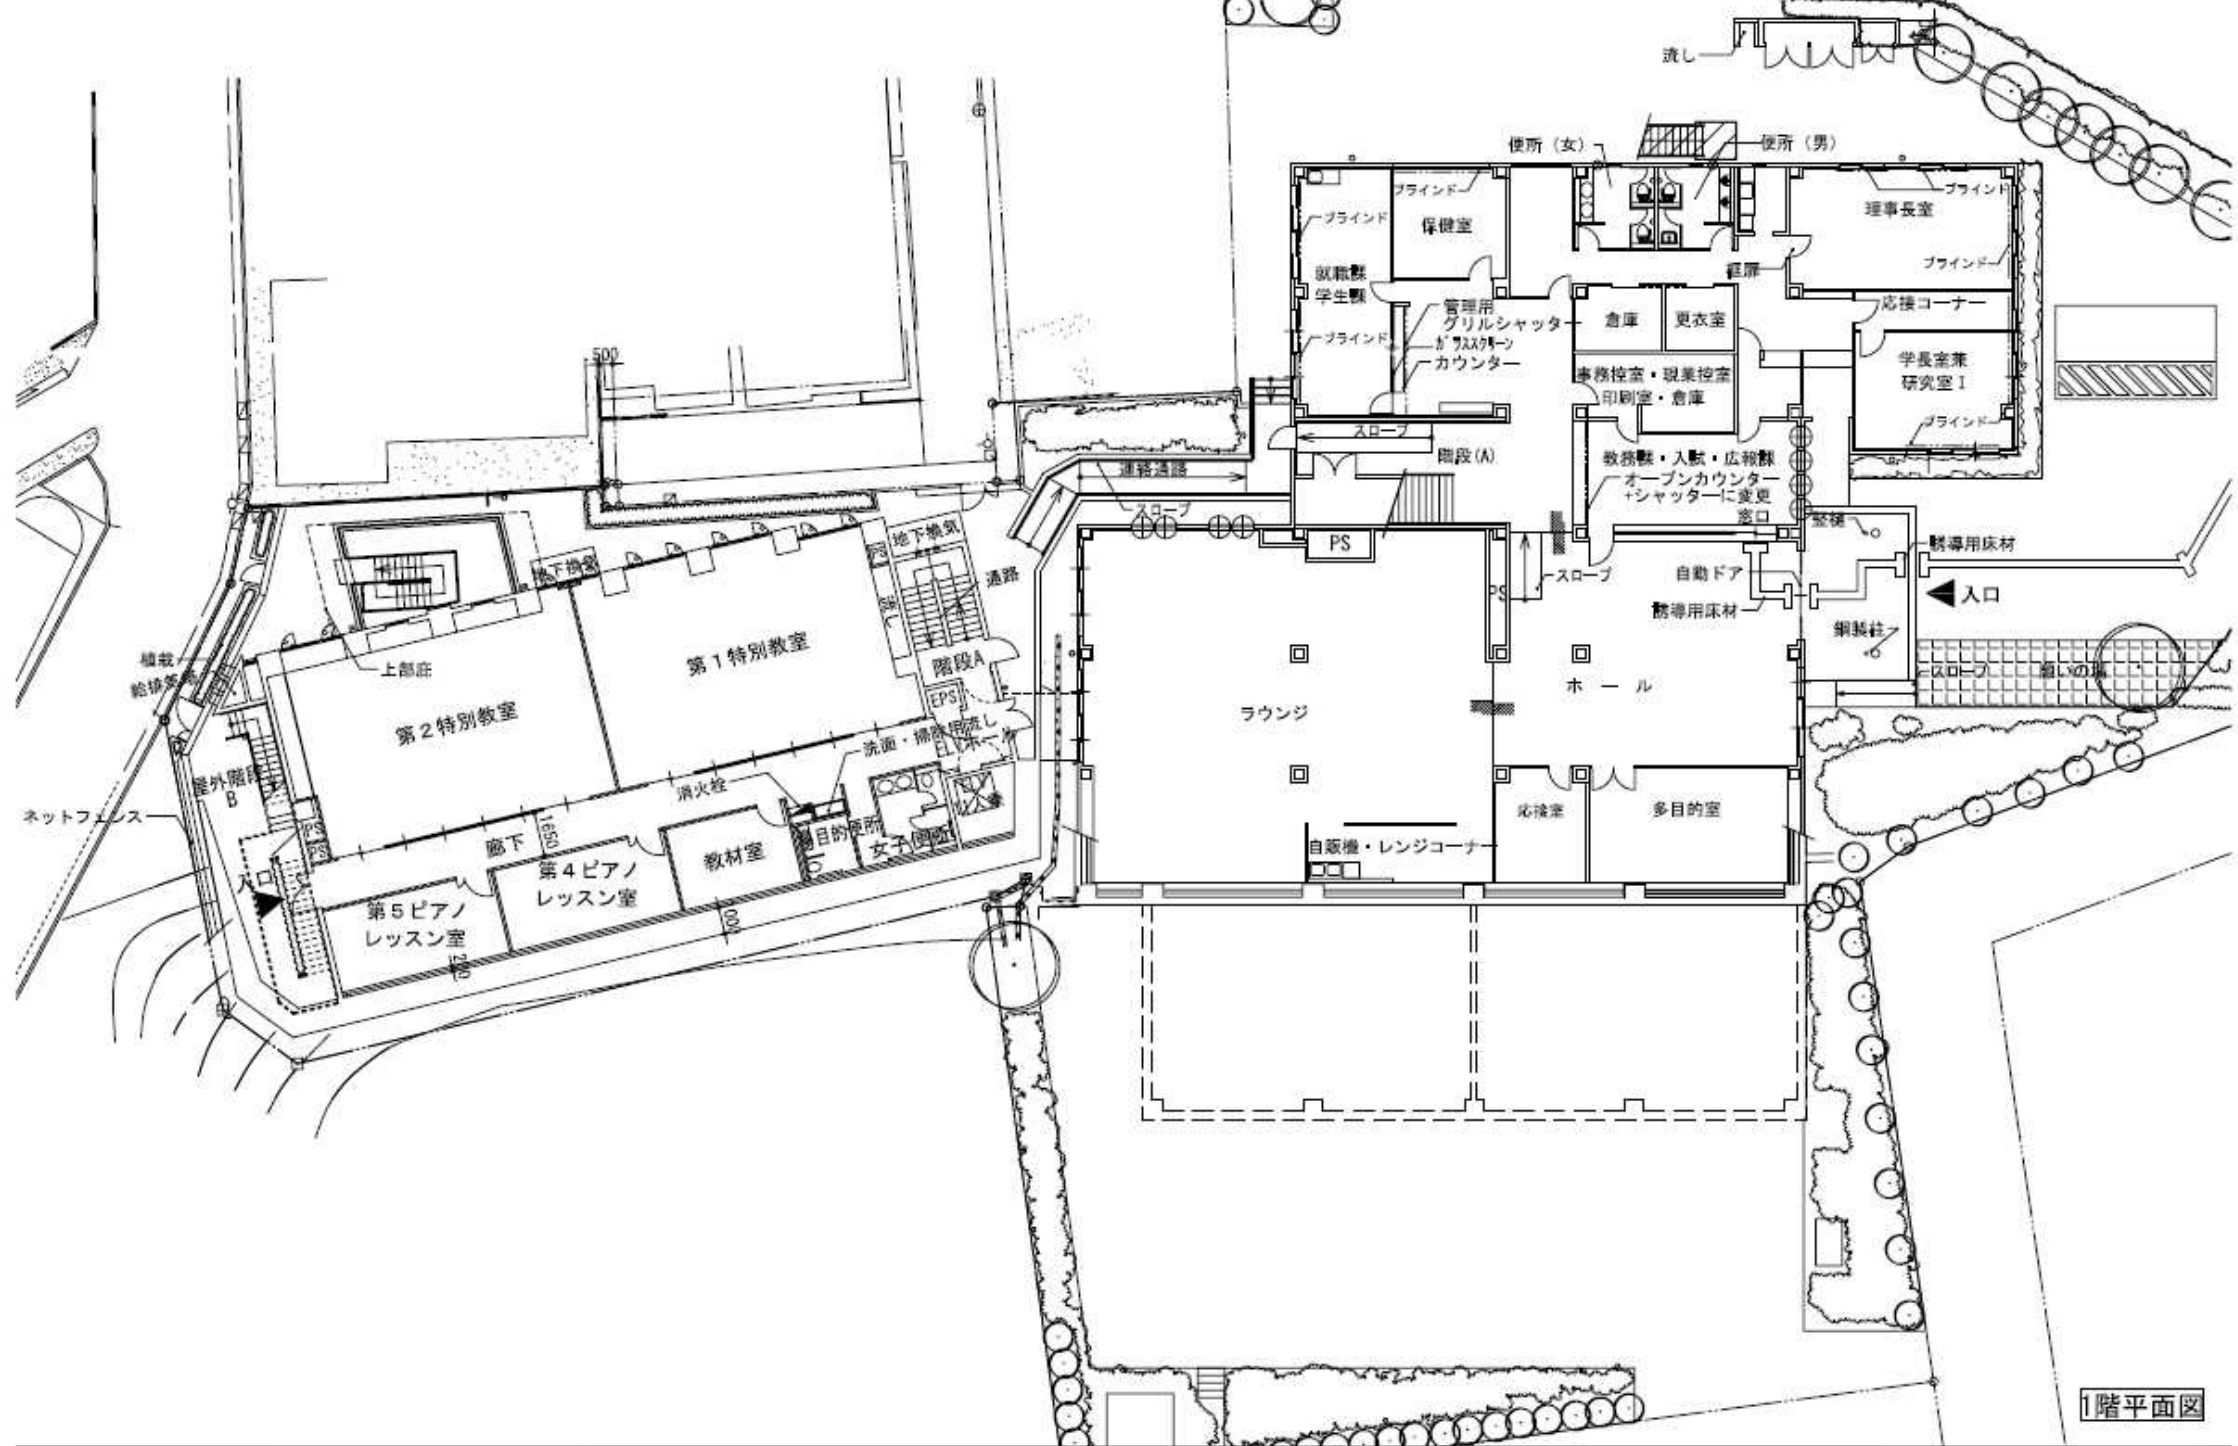


1階平面図

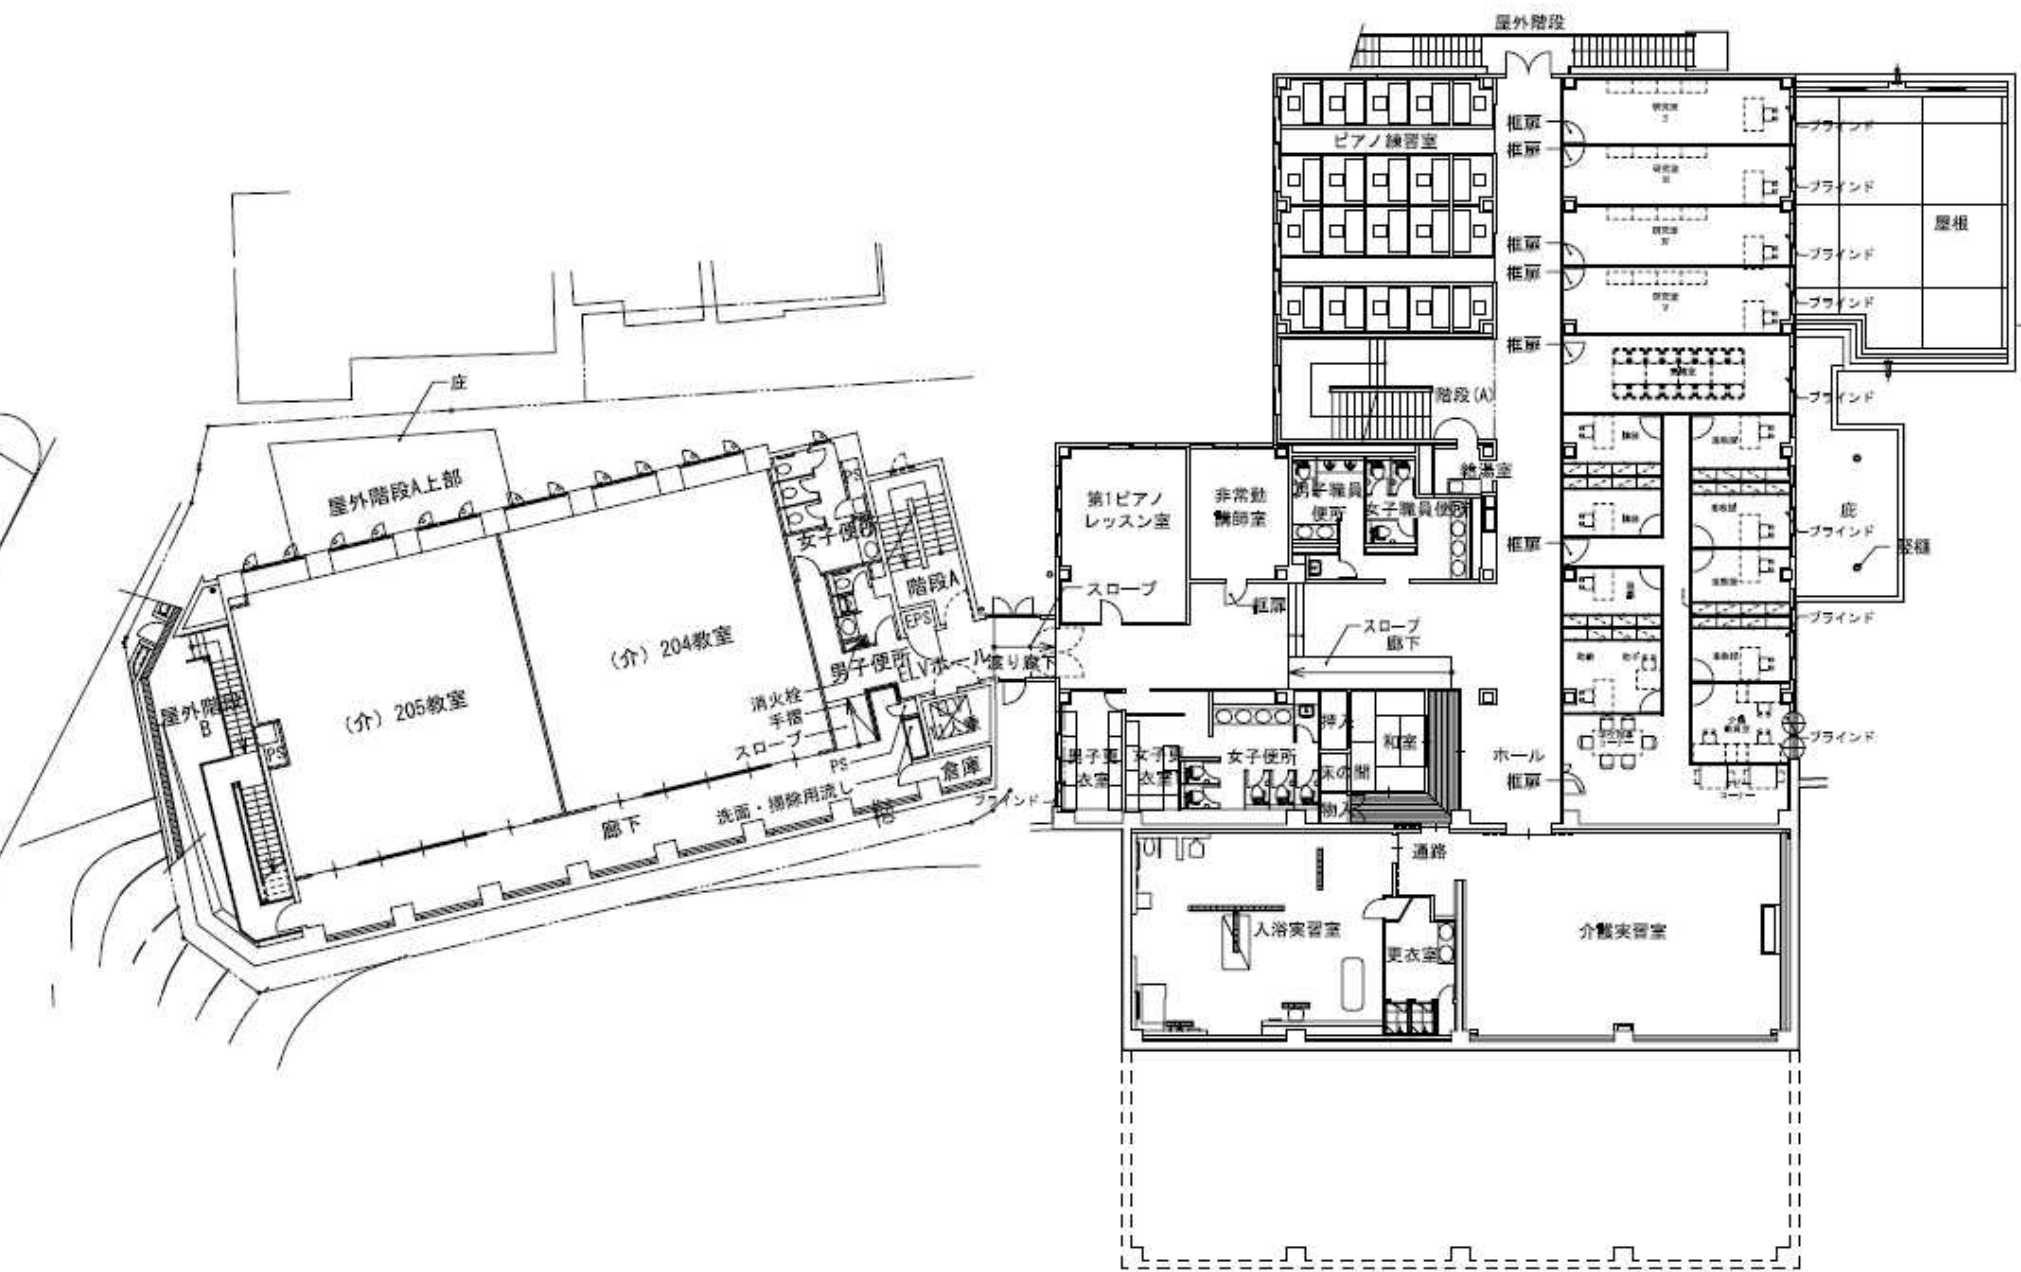


2階平面図

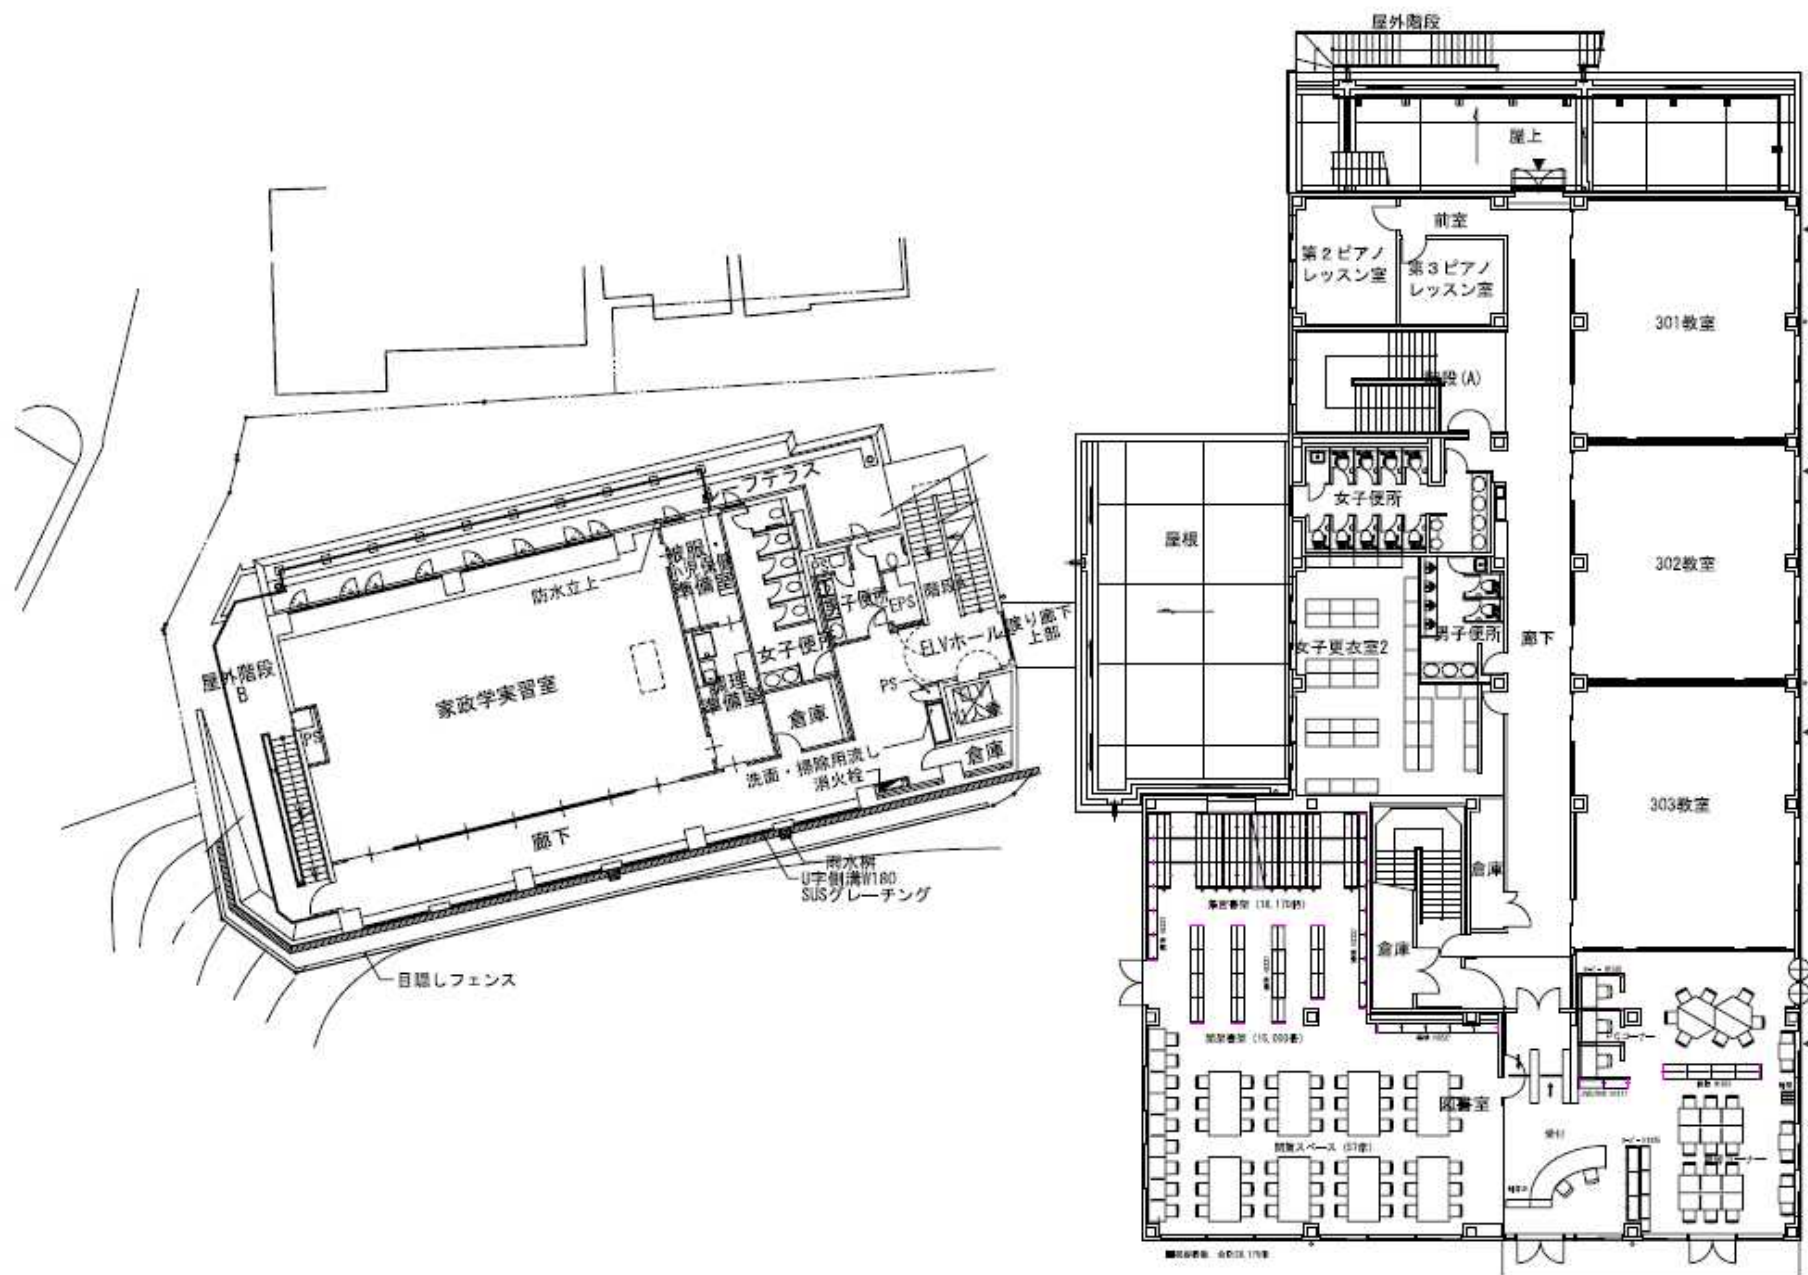

3階平面図

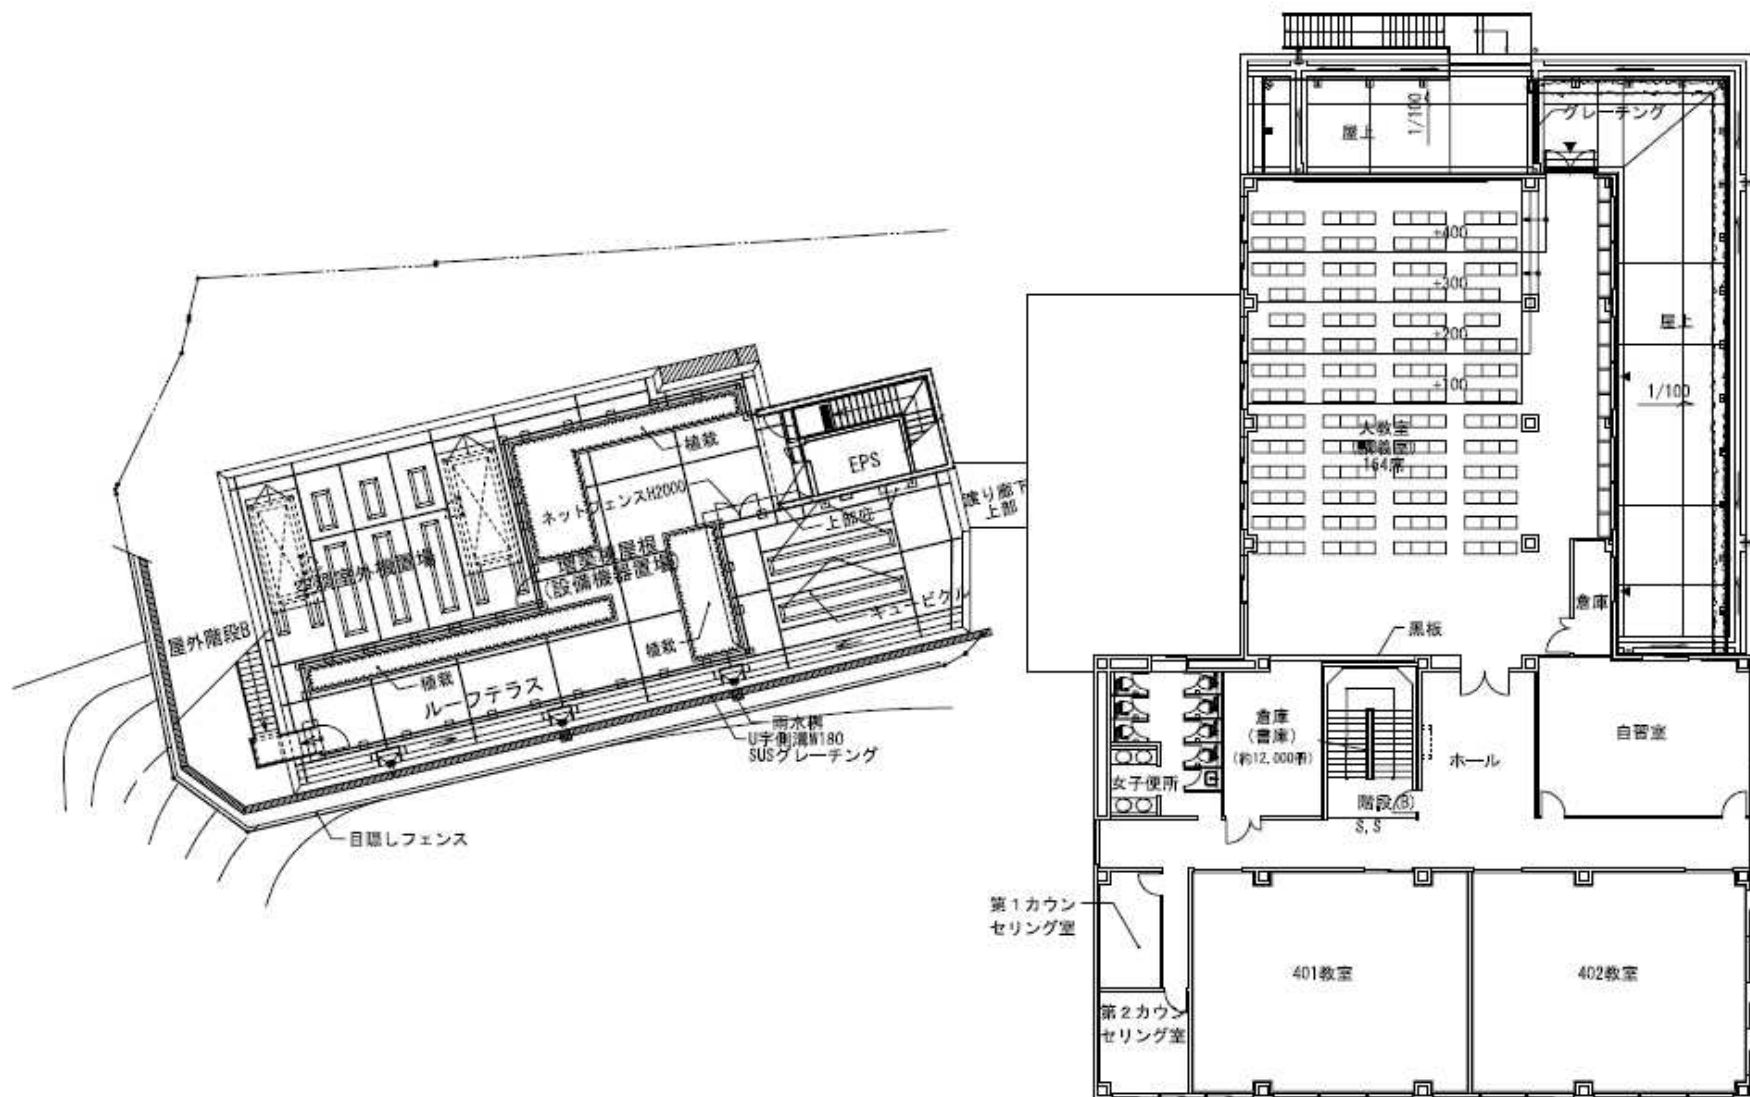


4階平面図

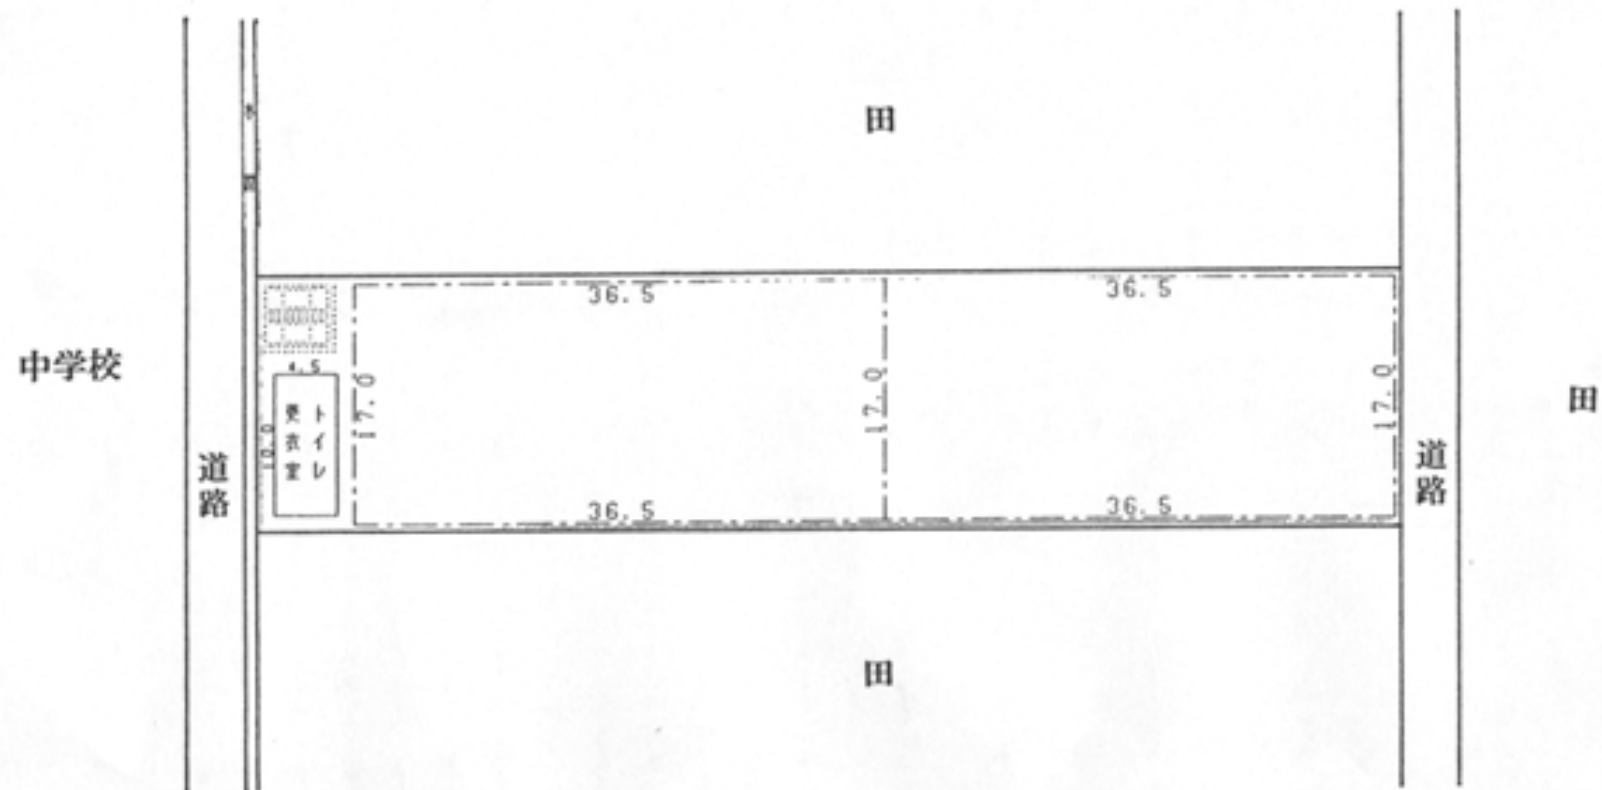

取手グランド図面

貞静学園短期大学近圏路線等

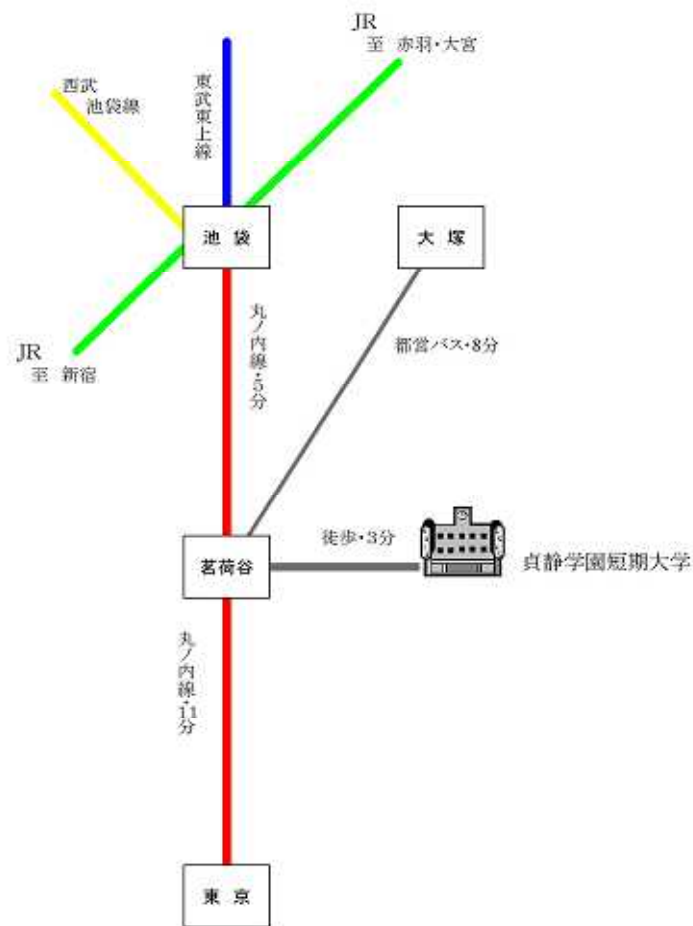

取手グランドまでの経路

